


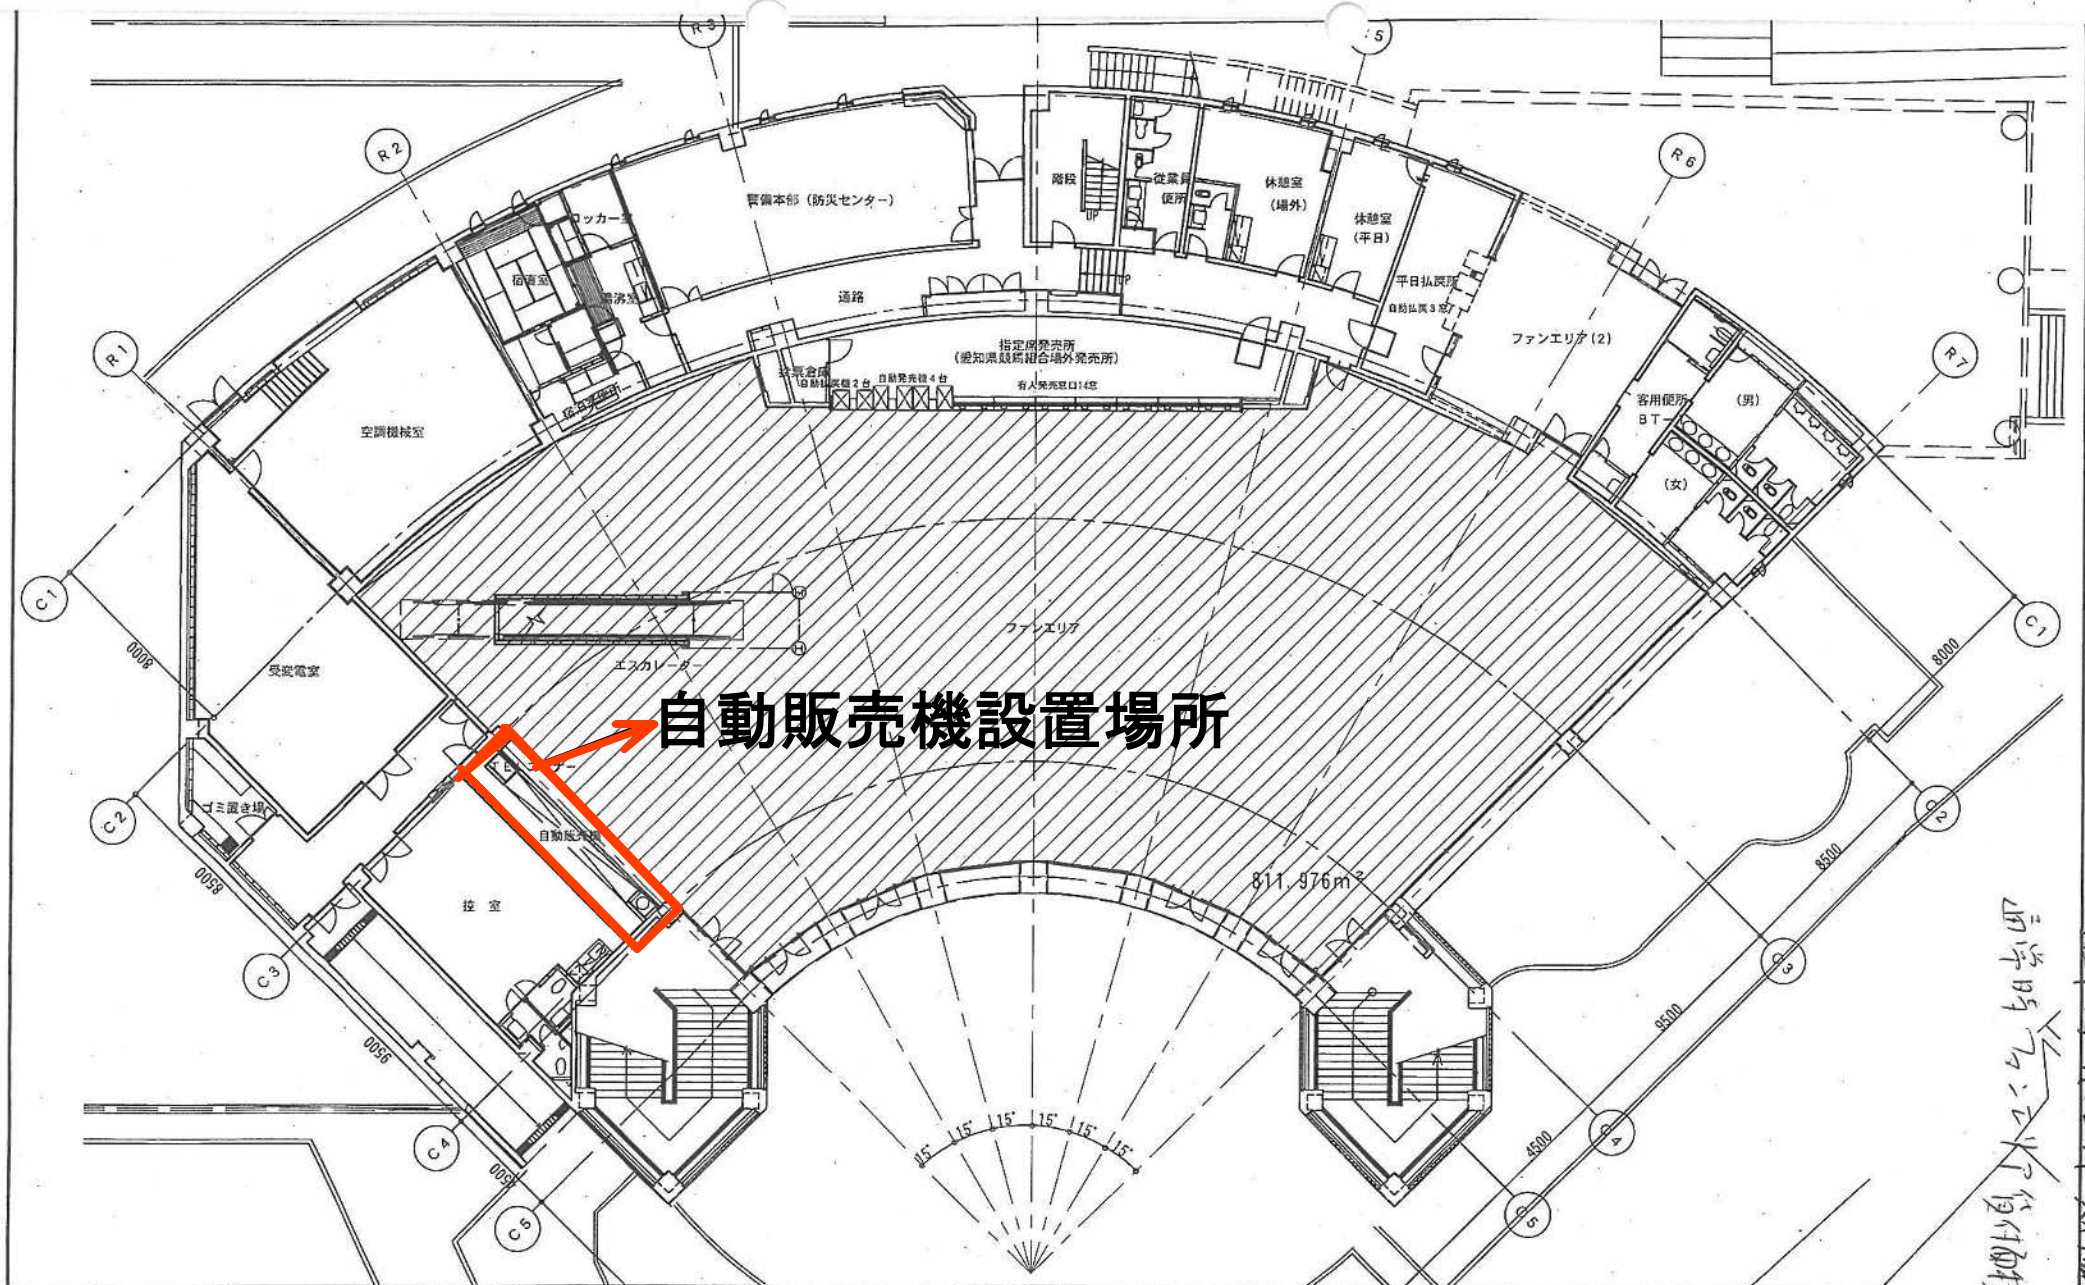

Japan Racing Association
CHUKYO RACECOURSE

西入場門 地下1階平面図
SCALE A3:1/200

資産区分	建物番号	B-M02
JRA 名駒	最終更新日	2016/02/29

西入場門 地下1階平面図